

Plattegrond Parochiezaal Ronsele




Schaal 1/100

PARKING GRASVELD
volledig af te sluiten met hek
plaats voor ongeveer 20 auto's
plaats voor barbecue en springkasteel

haag

Kerkplein

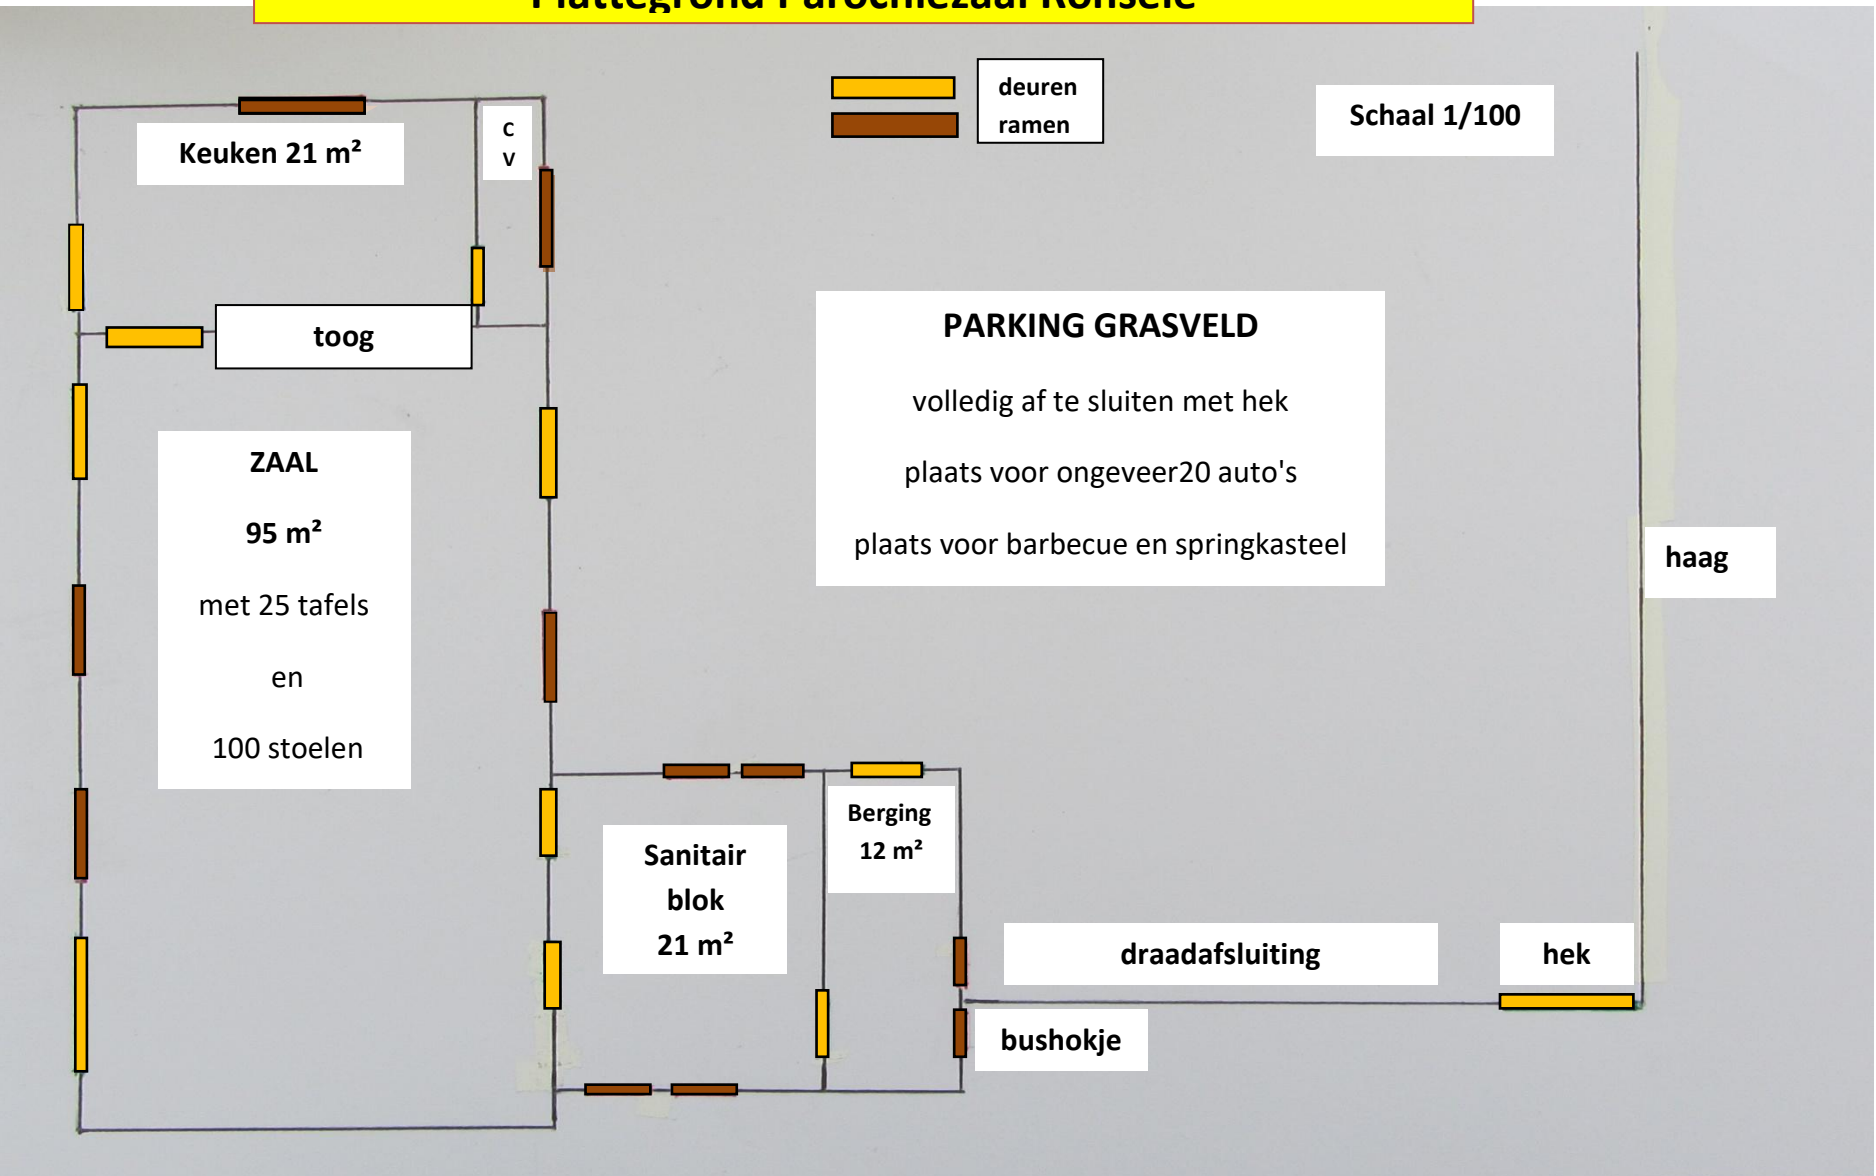

B.H. Ryckaertstraat